



Haus A

Wohnung 1

Zimmer	5.5
Geschoss	EG
Maisonette	-
Wohnfläche	143.5m ²
Keller	11 m ²
Aussenraum	15 m ²
Garten	148 m ²

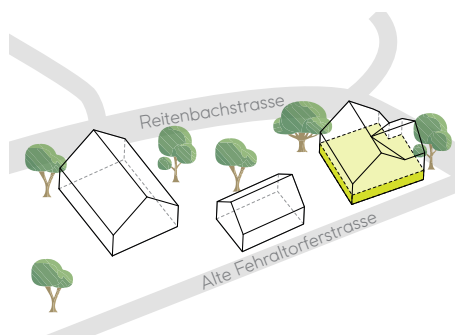


↑
EG

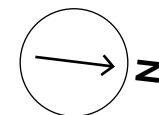

1:100


5m

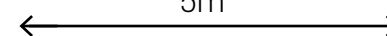

Haus A

Wohnung 2


Zimmer	5.5
Geschoss	1.OG
Maisonette	-
Wohnfläche	143.5m ²
Keller	11.5m ²
Aussenraum	14.5m ²

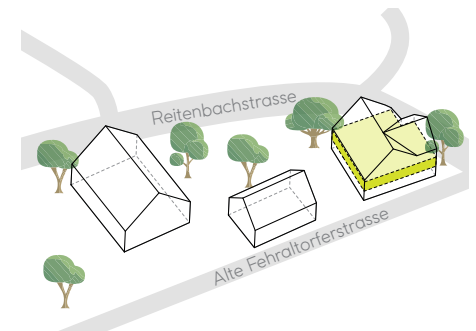


Haus A

Wohnung 3

Zimmer	5.5
Geschoss	DG
Maisonette	✓
Wohnfläche	190 m ²
Keller	14 m ²
Aussenraum	31.5 m ²

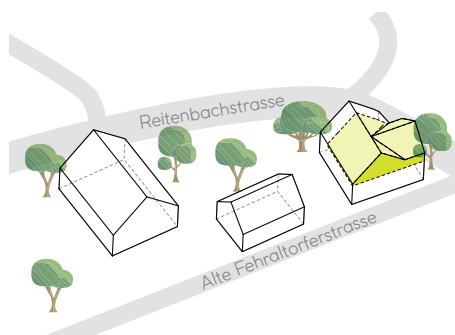


↑
1.DG

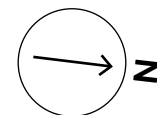


1:100

5m

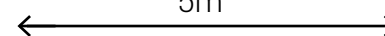



Haus A
Wohnung 3

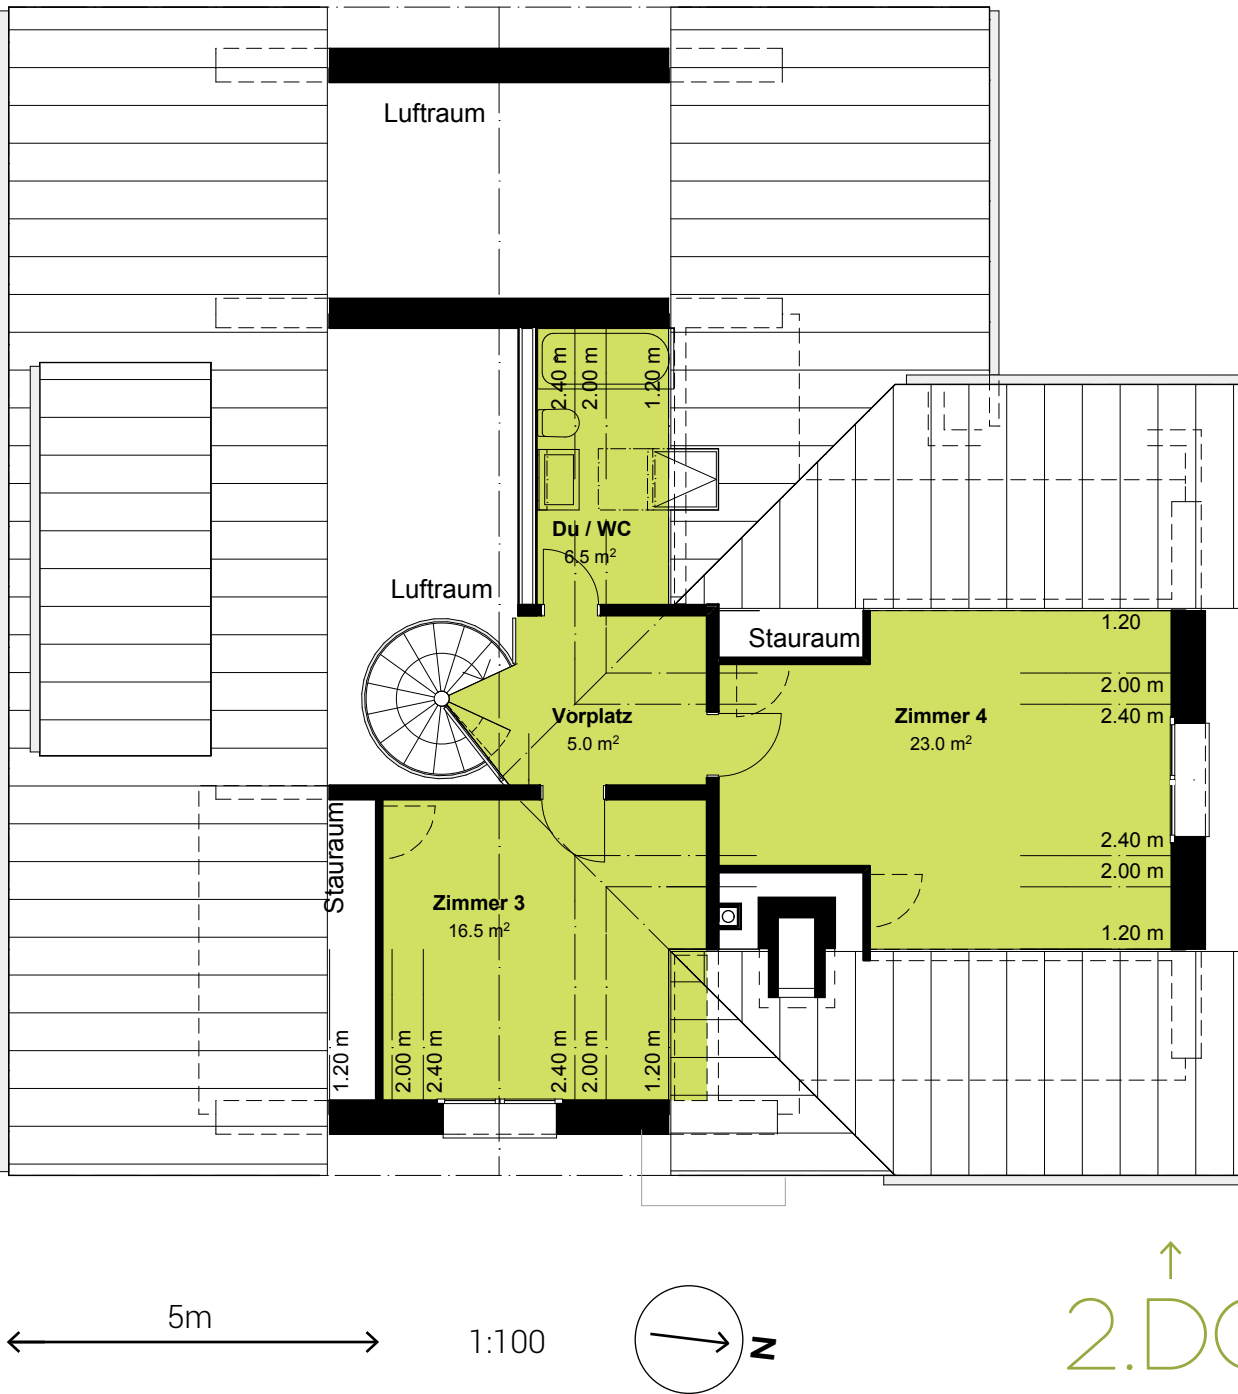


Haus B

Haushälfte 1


Zimmer	5.5-DEFH
Geschoss	UG-DG
Maisonette	-
Wohnfläche	168.5m ²
Keller	30 m ²
Aussenraum	21.5 m ²
Garten	90 m ²

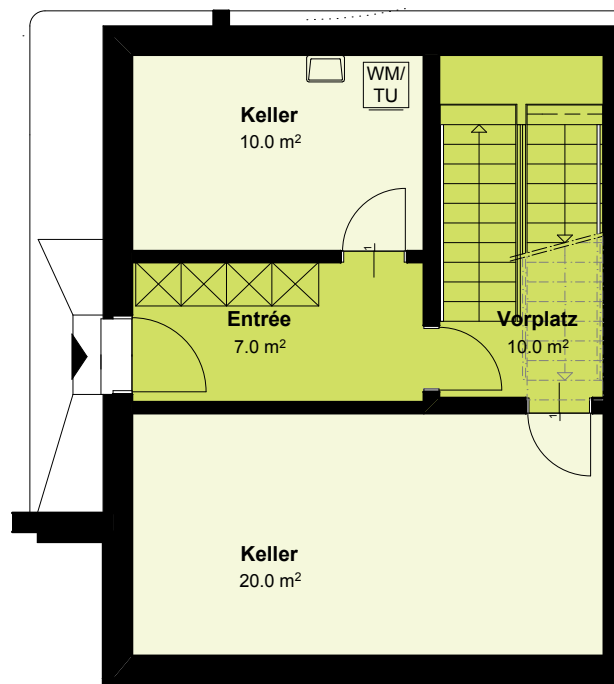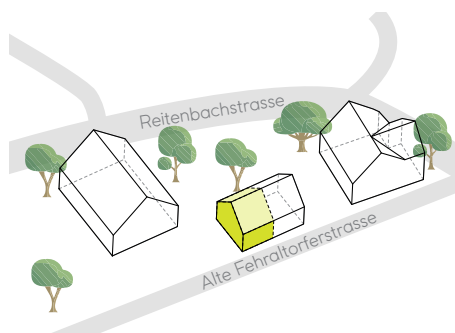

↑
UG

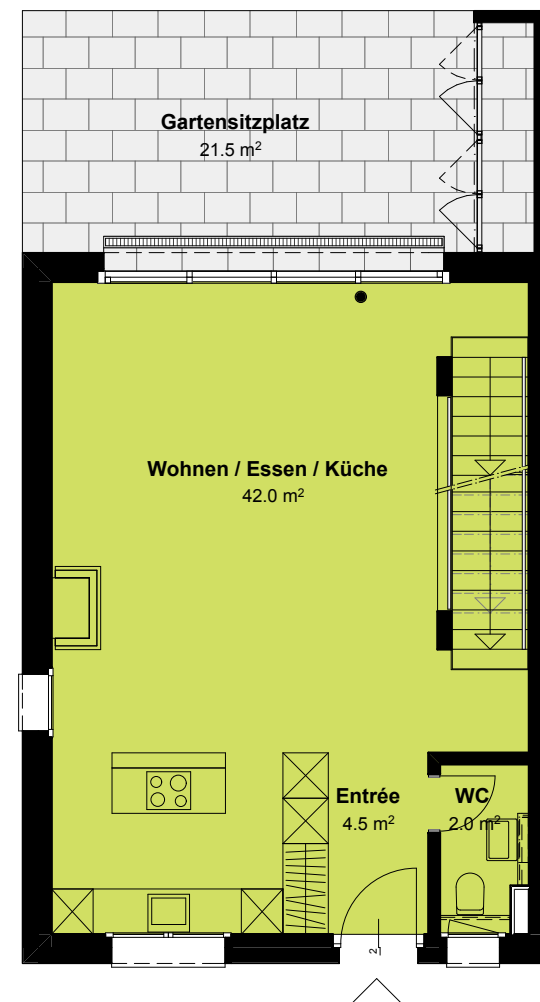


↑
EG

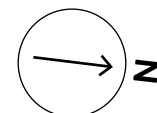


1:100

5m

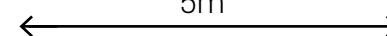

Haus B



Haushälfte 1

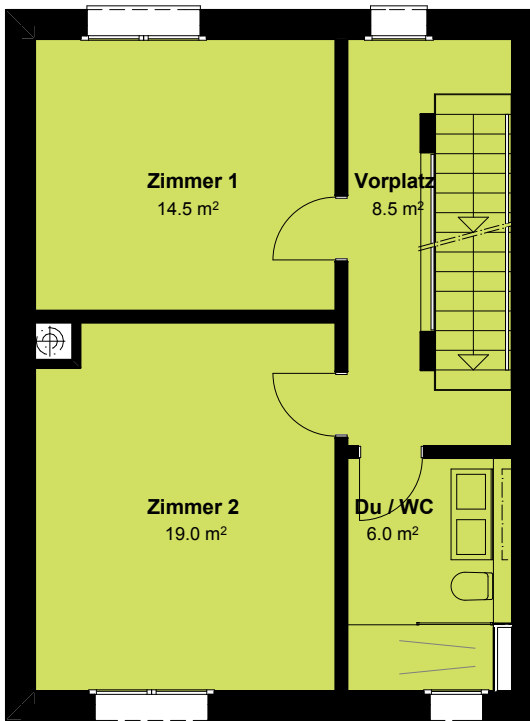

↑
OG

5m

1:100

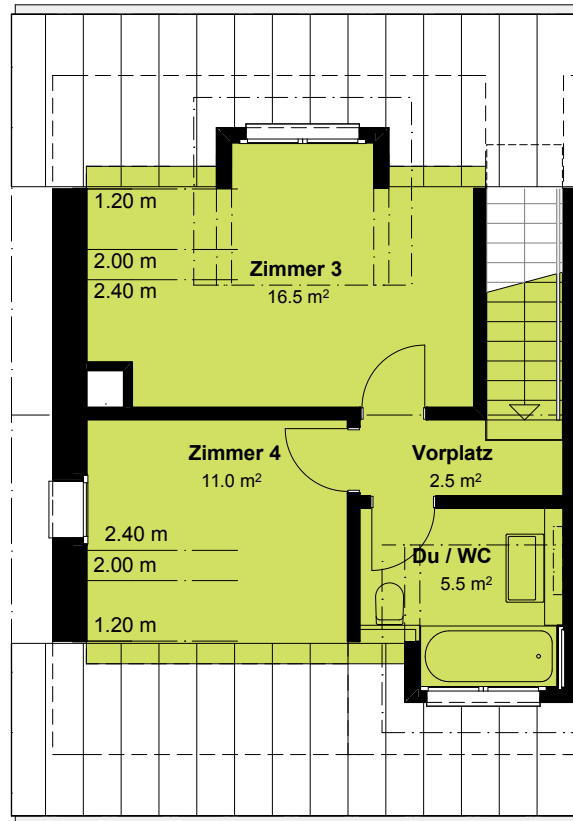
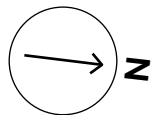


↑
DG

Haus B

Haushälfte 2

Zimmer	5.5-DEFH
Geschoss	UG-DG
Maisonette	-
Wohnfläche	168m ²
Keller	30 m ²
Aussenraum	21.5 m ²
Garten	85.5 m ²

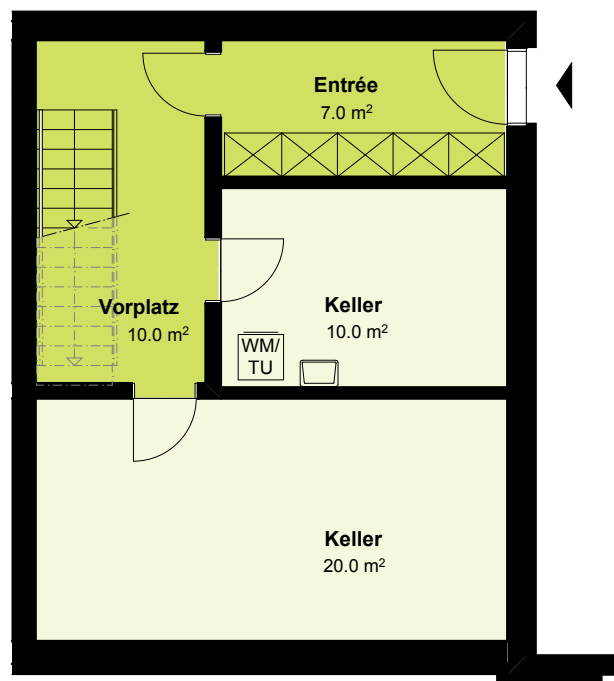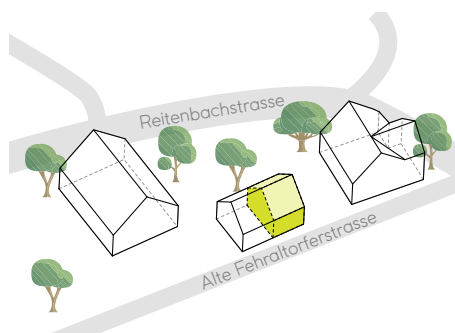


↑
UG




↑
R2

↑
EG

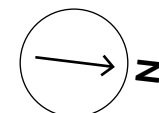


1:100

5m

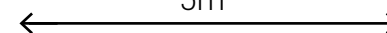

Haus B



Haushälfte 2

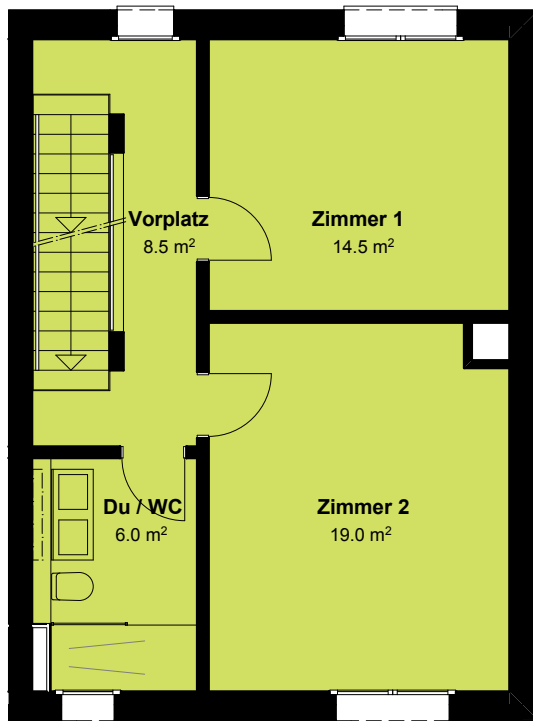

↑
OG

5m

1:100

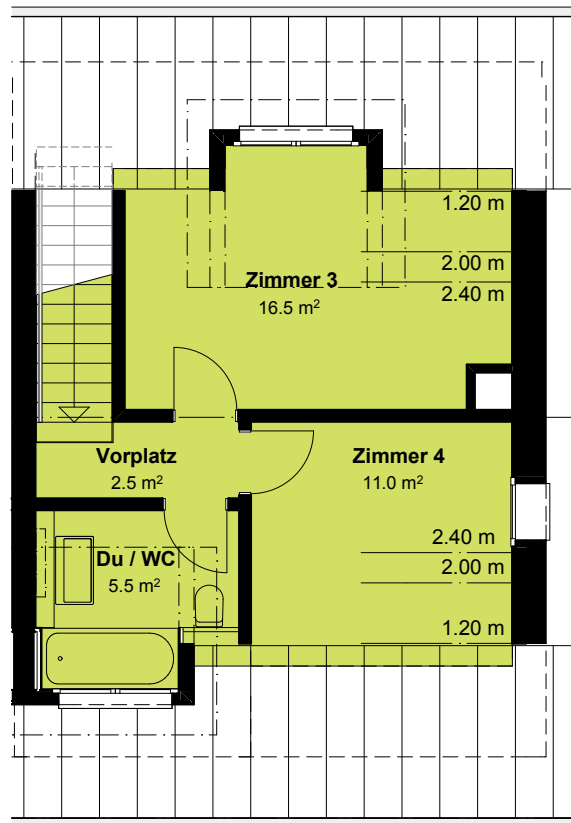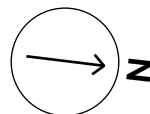


↑
DG


Haus C

Wohnung 1

Zimmer	4.5
Geschoss	EG
Maisonette	-
Wohnfläche	113 m ²
Keller	11 m ²
Aussenraum	33 m ²
Garten	260 m ²

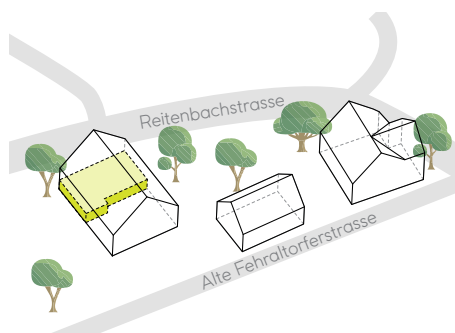

↑
EG

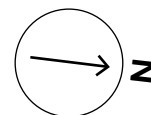

1:100


5m

Haus C

Wohnung 2




Zimmer	4.5
Geschoss	EG
Maisonette	-
Wohnfläche	113 m ²
Keller	8.5 m ²
Aussenraum	33 m ²
Garten	200.5m ²

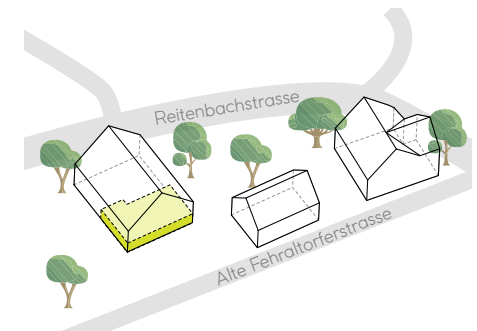

5m


1:100

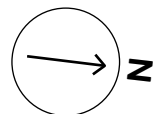


Haus C

Wohnung 3

Zimmer	4.5
Geschoss	OG
Maisonette	-
Wohnfläche	113 m ²
Keller	8.5 m ²
Aussenraum	12.5 m ²

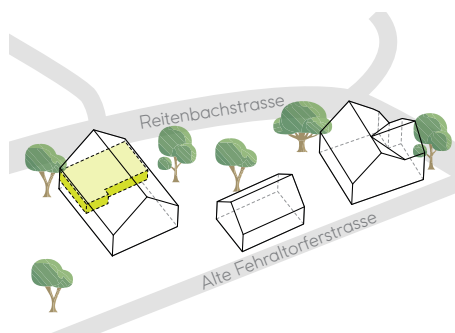


↑
OG

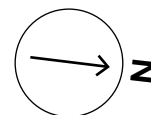

1:100

5m

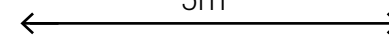

Haus C

Wohnung 4





Zimmer	4.5
Geschoss	OG
Maisonette	-
Wohnfläche	113 m ²
Keller	8.5 m ²
Aussenraum	12.5 m ²

↑
OG



5m

1:100

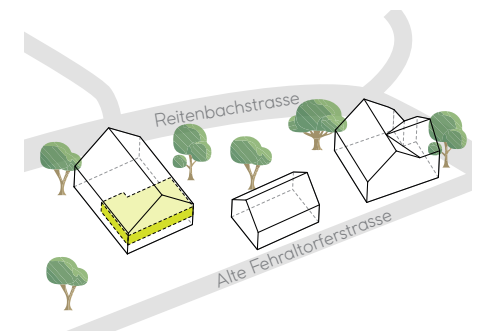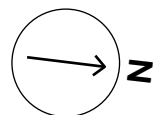


Haus C Wohnung 5 Variante 1

Zimmer	4.5
Geschoss	DG
Maisonette	✓
Wohnfläche	154.5 m ²
Keller	11.5 m ²
Aussenraum	15.5 m ²

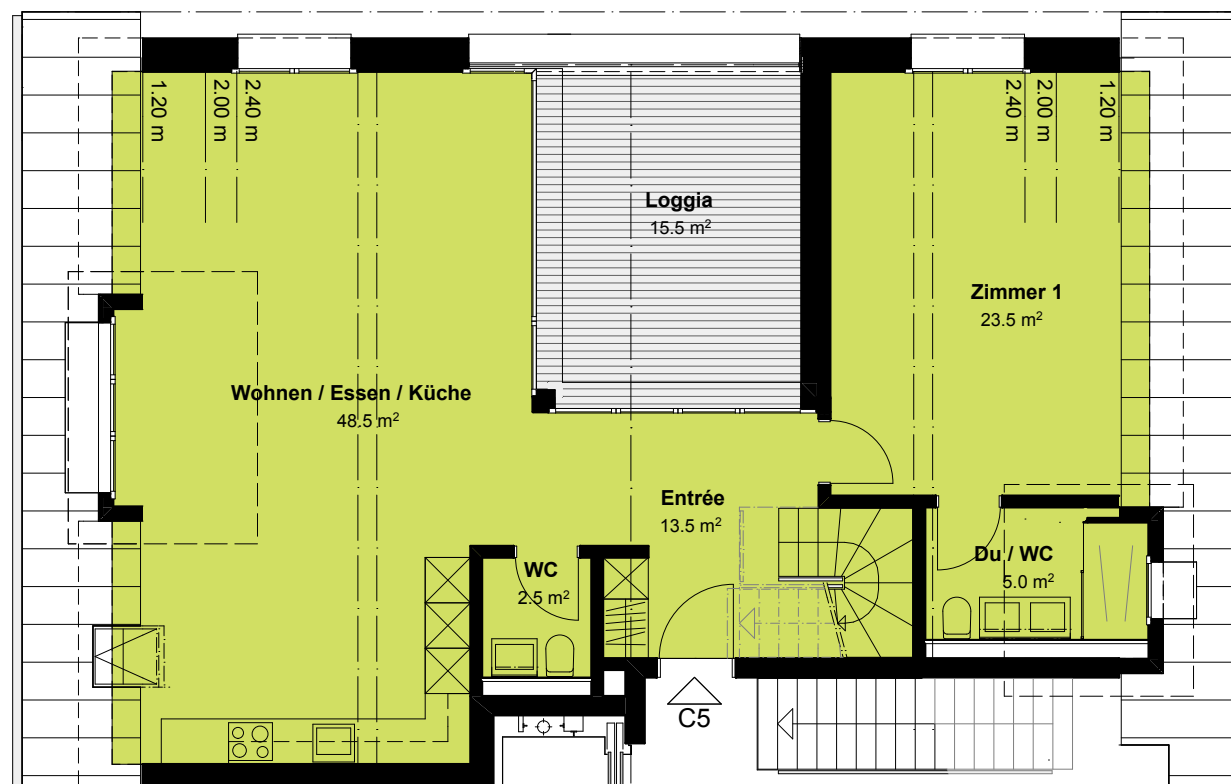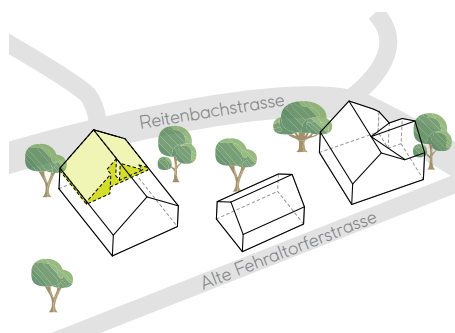


↑
1.DG

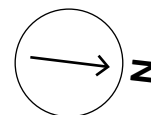


1:100

5m

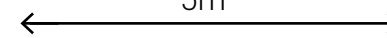


Haus C Wohnung 5

Variante 1

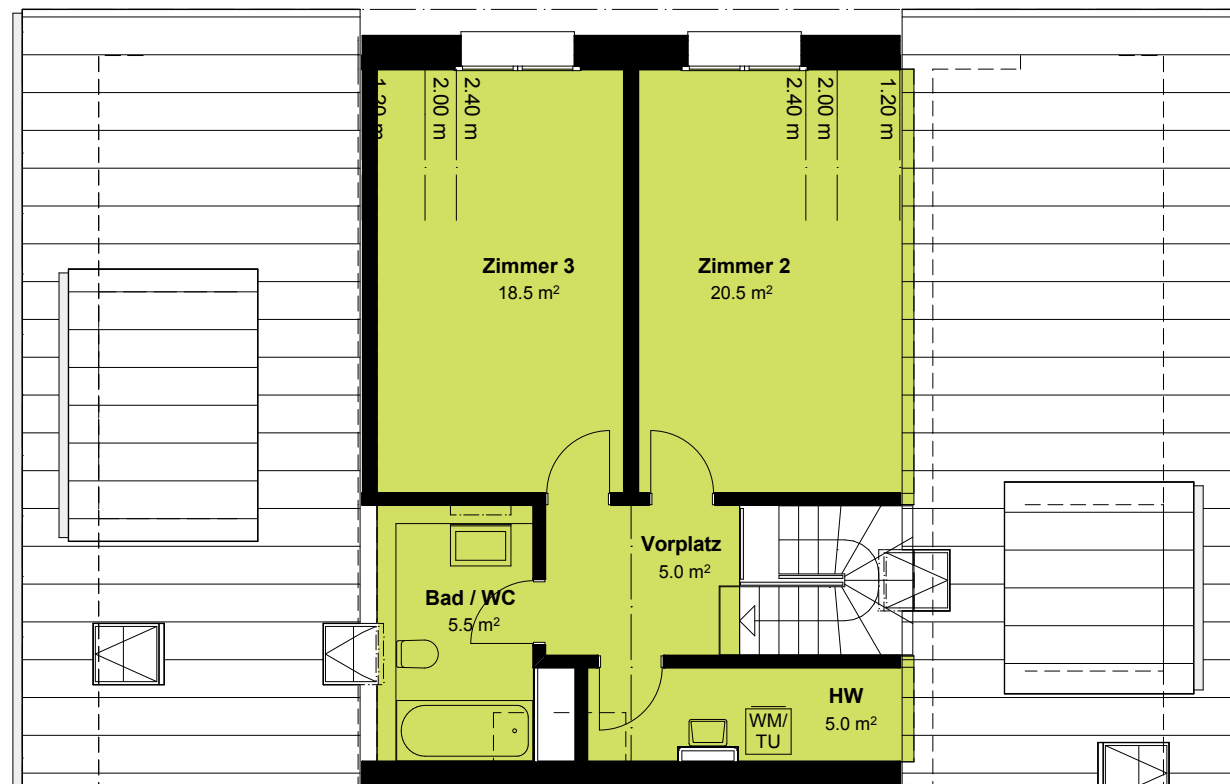

5m

1:100


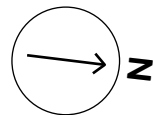


↑
2.DG


Haus C Wohnung 5

Variante 2

Zimmer	4.5
Geschoss	DG
Maisonette	✓
Wohnfläche	154.5 m ²
Keller	11.5 m ²
Aussenraum	15.5 m ²

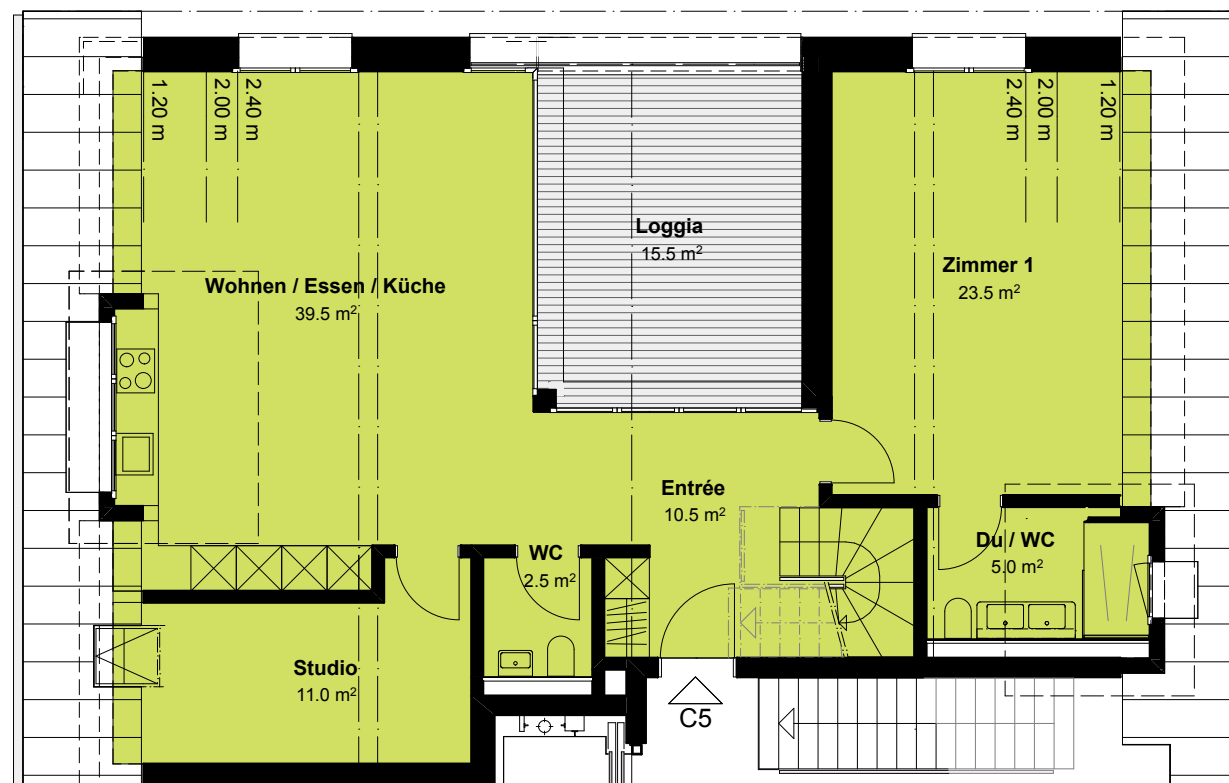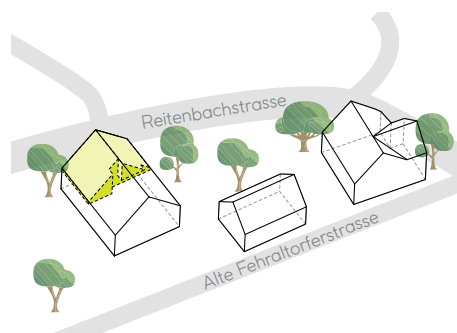


↑
1.DG

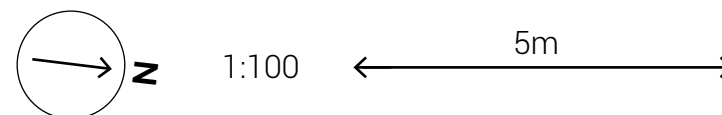

Haus C


Wohnung 5
Variante 2

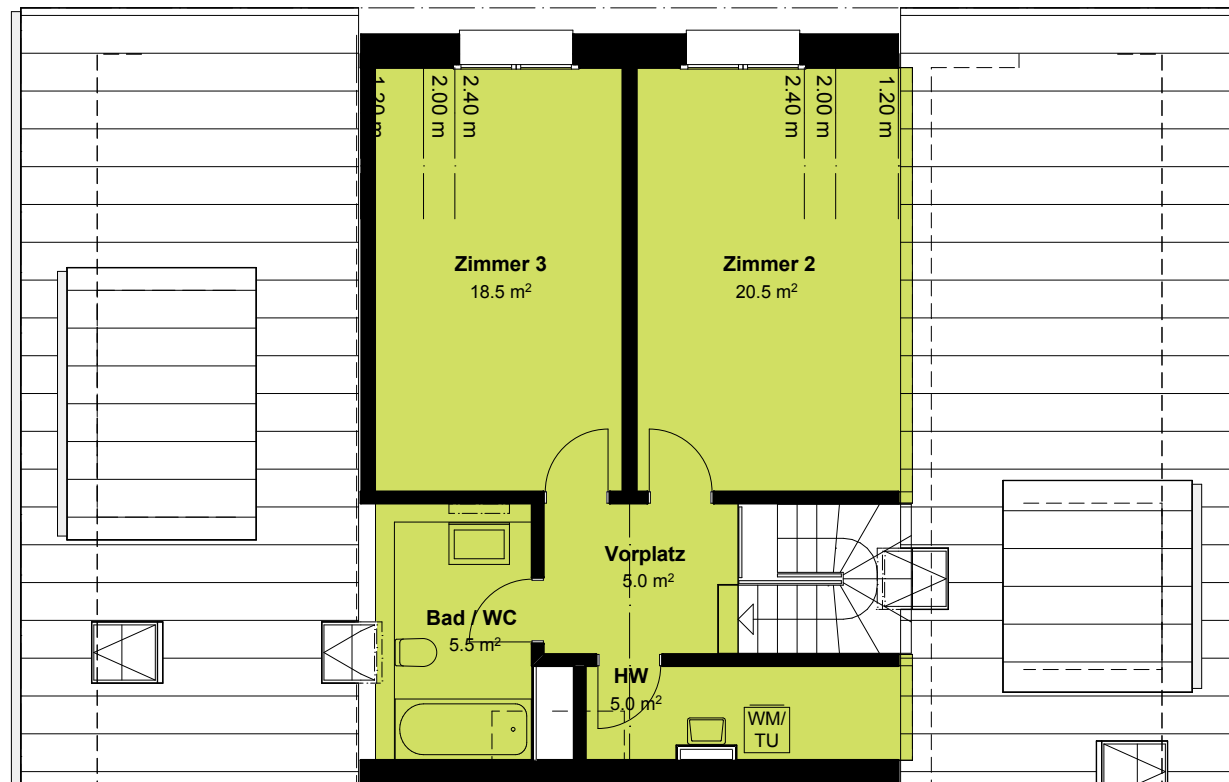

↑
2.DG



5m

1:100

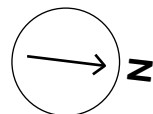


Haus C Wohnung 6


Zimmer	4.5
Geschoss	DG
Maisonette	✓
Wohnfläche	154.5 m ²
Keller	11.5 m ²
Aussenraum	15.5 m ²

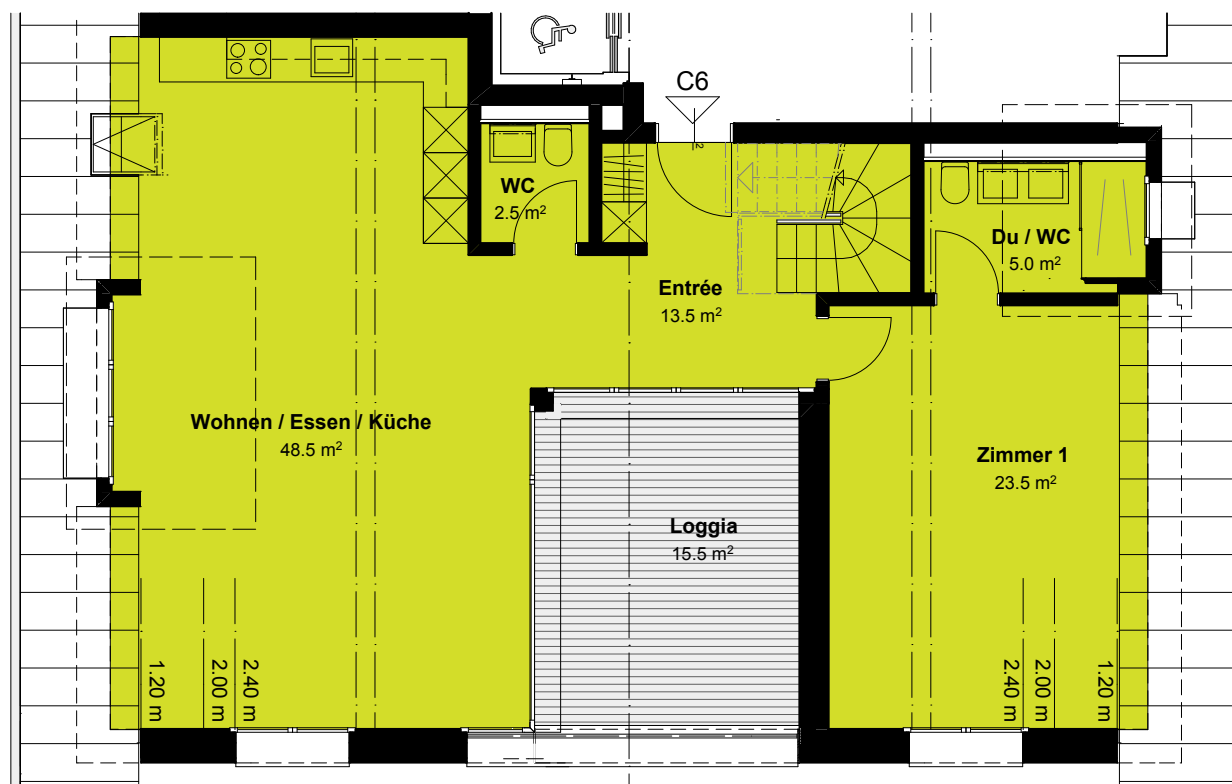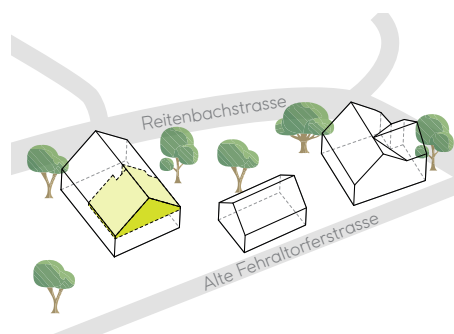

↑
1.DG

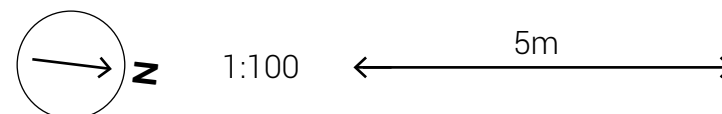


Haus C Wohnung 6

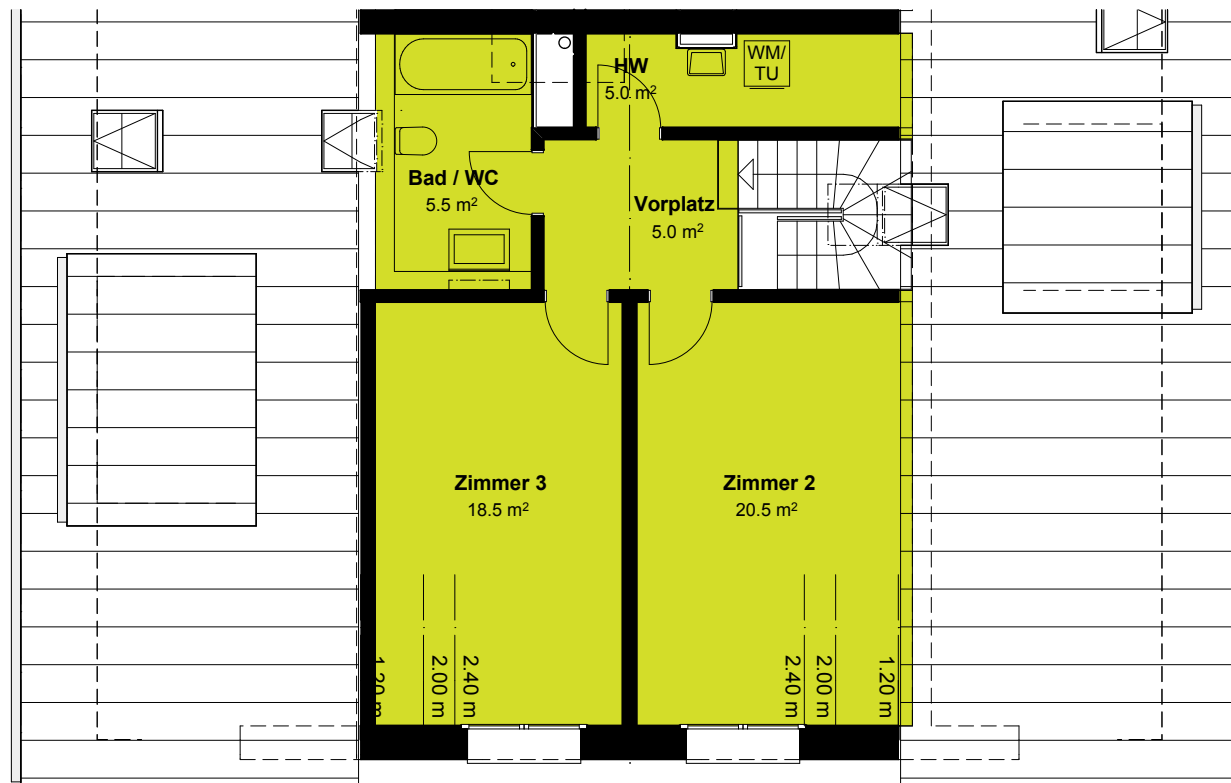


5m

1:100

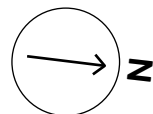

↑
2.DG

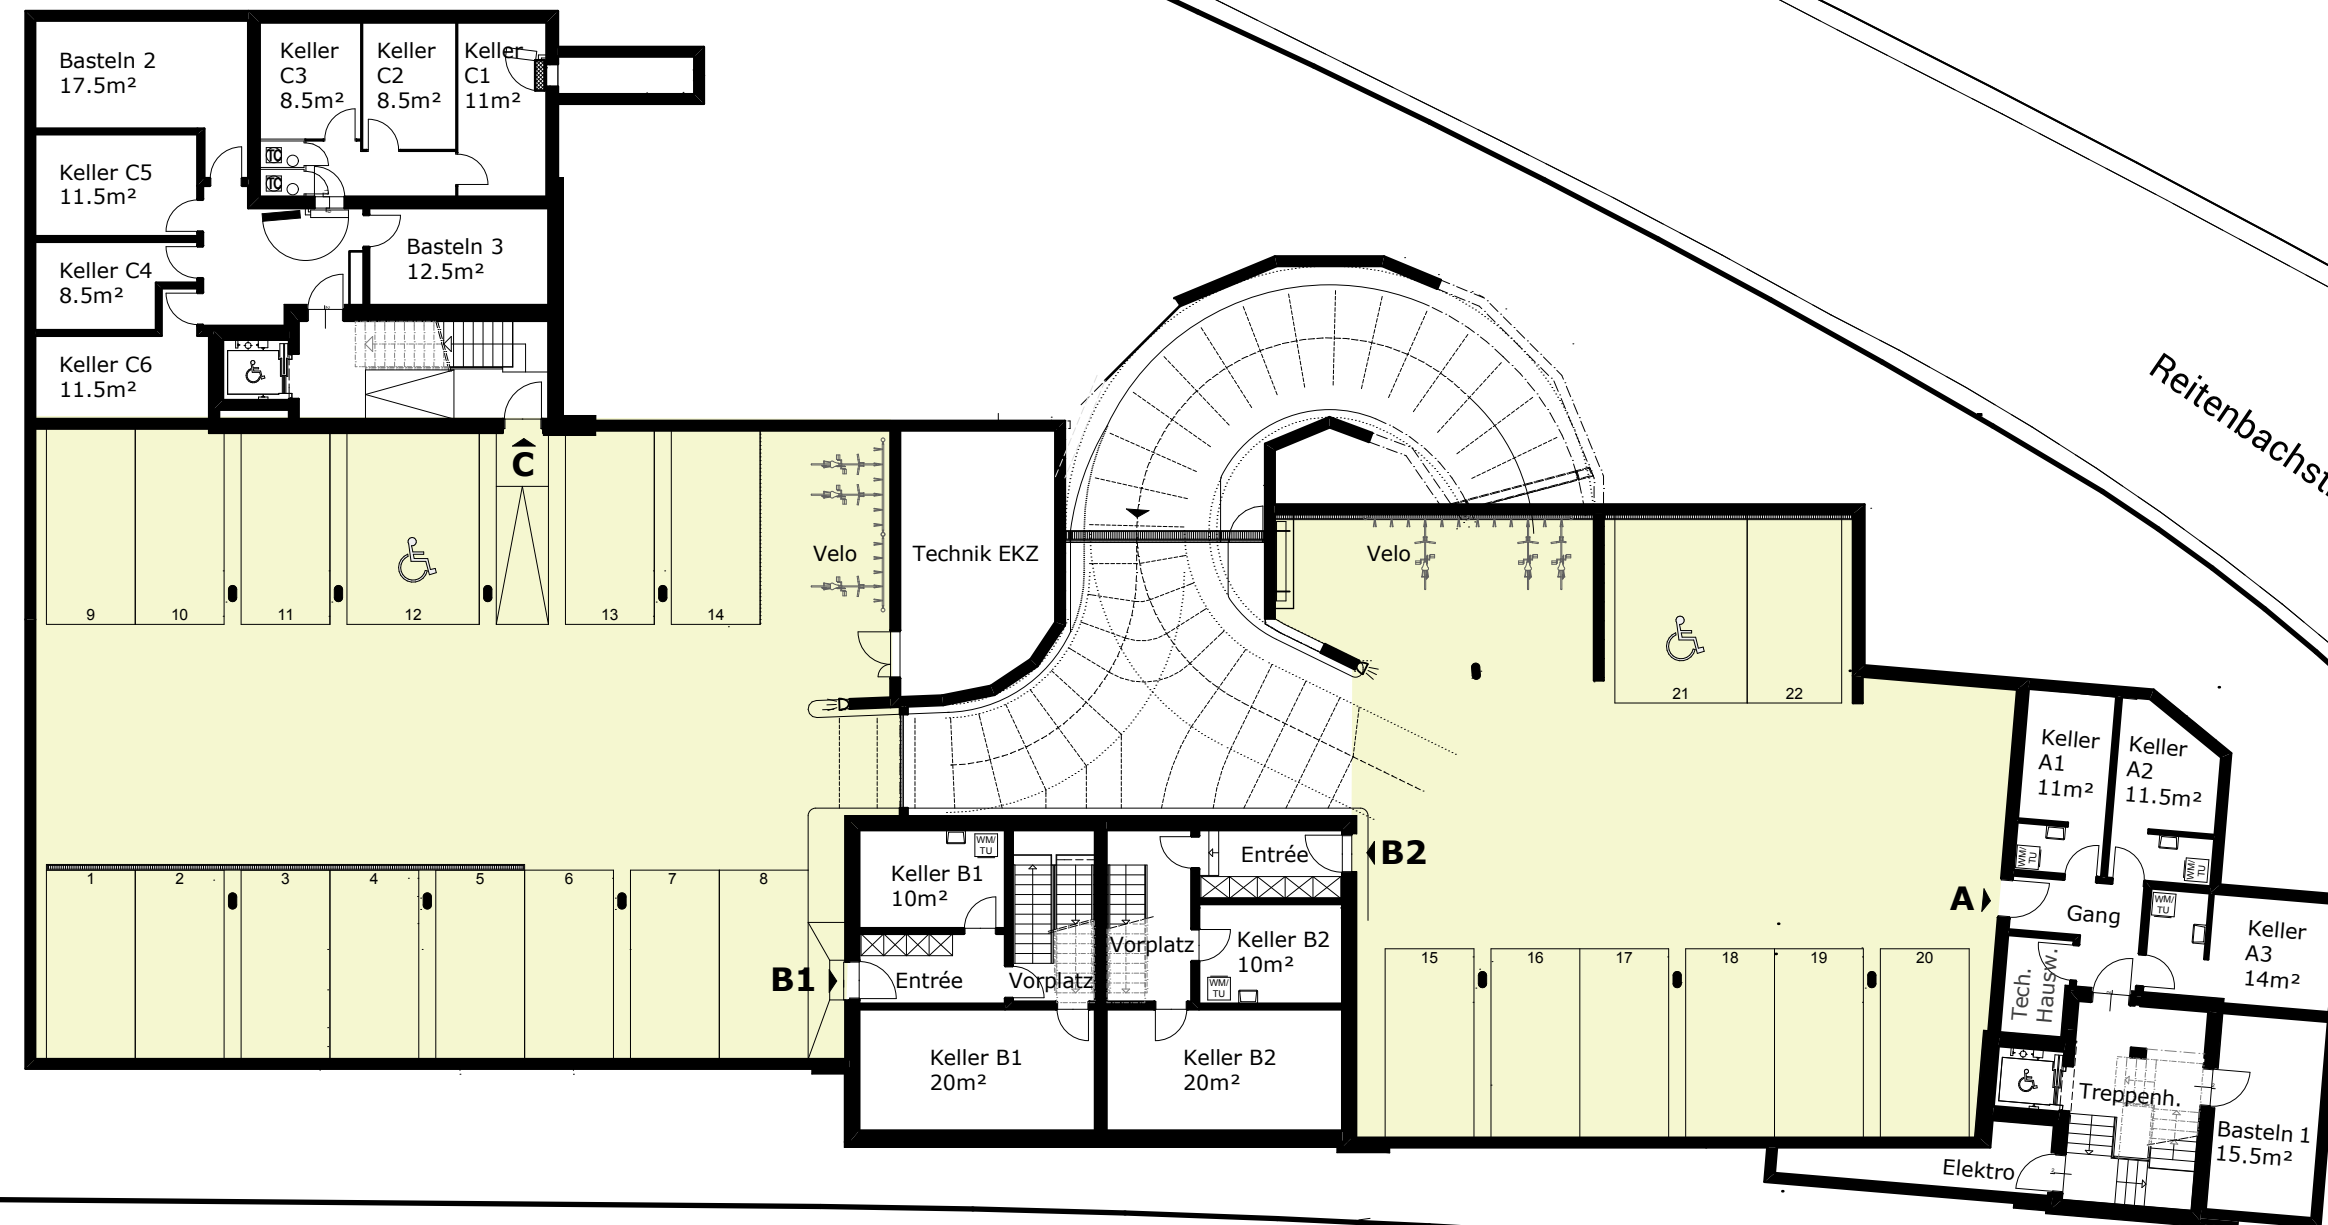

Reitenbachstrasse

Alte Fehraltorferstrasse

22 Parkplätze